



ΕΦΗΜΕΡΙΣ ΤΗΣ ΚΥΒΕΡΝΗΣΕΩΣ

ΤΗΣ ΕΛΛΗΝΙΚΗΣ ΔΗΜΟΚΡΑΤΙΑΣ

ΤΕΥΧΟΣ ΤΕΤΑΡΤΟ Αρ. Φύλλου 403

21 Μαΐου 1997

ΠΕΡΙΕΧΟΜΕΝΑ

ΠΟΛΕΟΔΟΜΙΑ

ΑΠΟΦΑΣΕΙΣ

Έγκριση τοπικού ρυμοτομικού σχεδίου Βόνιτσας του Ν. Αιτωλ/νίας 1

Διόρθωση σφάλματος υπομνήματος του χάρτη Π-11 που συνοδεύει την 676/30.5.86 απόφαση Νομάρχη «περί καθορισμού ορίων οικισμού Μάνδρας Θέρμου του Ν. Αιτωλ/νίας 2

ΠΟΛΕΟΔΟΜΙΑ

ΑΠΟΦΑΣΕΙΣ

Αριθ. 149 σχετ. 3036/96 (1)

Έγκριση τοπικού ρυμοτομικού σχεδίου Βόνιτσας του Ν. Αιτωλ/νίας.

Ο ΝΟΜΑΡΧΗΣ ΑΙΤΩΛ/ΝΙΑΣ

Έχοντας υπόψη:

1) Τις διατάξεις του Ν.Δ/τος της 17.7.23 όπως μεταγενέστερα τροποποιήθηκαν και συμπληρώθηκαν «περί σχεδίων πόλεων».

2) Τις δ/ξεις της υπ' αριθ. αποφάσεως Γ26733/2310/26.9.1979 (ΦΕΚ 612/Δ/30.10.79) «περί χαρακτηρισμού των εντός και εκτός σχεδίου δομησίμων χώρων ως καταλλήλων δια την ανέγερσιν αθλητικών εγκαταστάσεων».

3) Τις δ/ξεις του Π.Δ/τος 11/1975 «περί ανεγέρσεως αθλητικών εγκαταστάσεων».

4) Τις δ/ξεις του Ν. 2218/94/ΦΕΚ 90/Α/13.6.94 και του Ν. 2240/94/ΦΕΚ 153/Α/16.9.94 «περί Νομαρχιακής Αυτοδ/σης».

5) Το ΦΕΚ 355/Β/4.5.95 «Δημοσίευση Οργανισμού Νομαρ/κης Αυτοδ/σης Αιτωλ/νίας.

6) Τις δ/ξεις του άρθρου 29Α του Ν. 1558/85 όπως αυτό προστέθηκε με το άρθρο 27 του Ν. 2018/92 (ΦΕΚ 154/Α) και ότι από τις δ/ξεις αυτής της απόφασης δεν προκαλείται δαπάνη σε βάρος του Κρατικού προϋπολογισμού.

7) Την υπ' αριθ. 126/96 απόφαση του Δημοτικού Συμβουλίου με την οποία εγκρίθηκε η προτεινόμενη τροποποίηση.

8) Τα τοπ/κά διαγράμματα τα οποία συνέταξε η ΤΥΔΚ του Νομού ηλεγμένα και θεωρημένα.

9) Το υπ' αριθ. ΤΥ-Δα/Φ050-21/1235/οικ. 2896/26.9.96 έγγραφο του Υπουργείου Πολιτισμού.

10) Τις δ/ξεις του Ν. 3200/55 «περί διοικητικής αποκεντρώσεως όπως τροποποιήθηκαν και συμπληρώθηκαν.

11) Την σύμφωνη γνωμοδότηση του Συμβουλίου ΧΟΠ του Νομού όπως διατυπώθηκε στην 2/97 πράξη θέμα 7ο αυτού, αποφασίζουμε:

1) Εγκρίνουμε το τοπ/κό ρυμοτομικό σχέδιο Δήμου Βόνιτσας Ν. Αιτωλ/νίας για την ανέγερση αθλητικών εγκαταστάσεων και τους αντίστοιχους βοηθητικούς χώρους αυτού με διαμόρφωση του περιβάλλοντος χώρου, εντός των ορίων του οικοπέδου και όπως ακριβώς απεικονίζεται στο συν/νο διάγραμμα το οποίο αποτελεί αναπόσπαστο μέρος αυτής της απόφασης.

2) Καθορίζονται οι εξής όροι δομήσεως:

Κάλυψη 60% - Σ.Δ. 0,60 και μέγιστο ύψος 12.00 μ.

Η ισχύς της παρούσης αρχίζει από τη δημοσίευσή της στην Εφημερίδα της Κυβερνήσεως.

Η παρούσα απόφαση να δημοσιευθεί στην Εφημερίδα της Κυβερνήσεως.


Μεσολόγγι, 23 Απριλίου 1997


Ο Νομάρχης
ΓΙΑΝΝΗΣ ΒΑΪΝΑΣ



K

ΑΠΟΡΡΗΤΟ

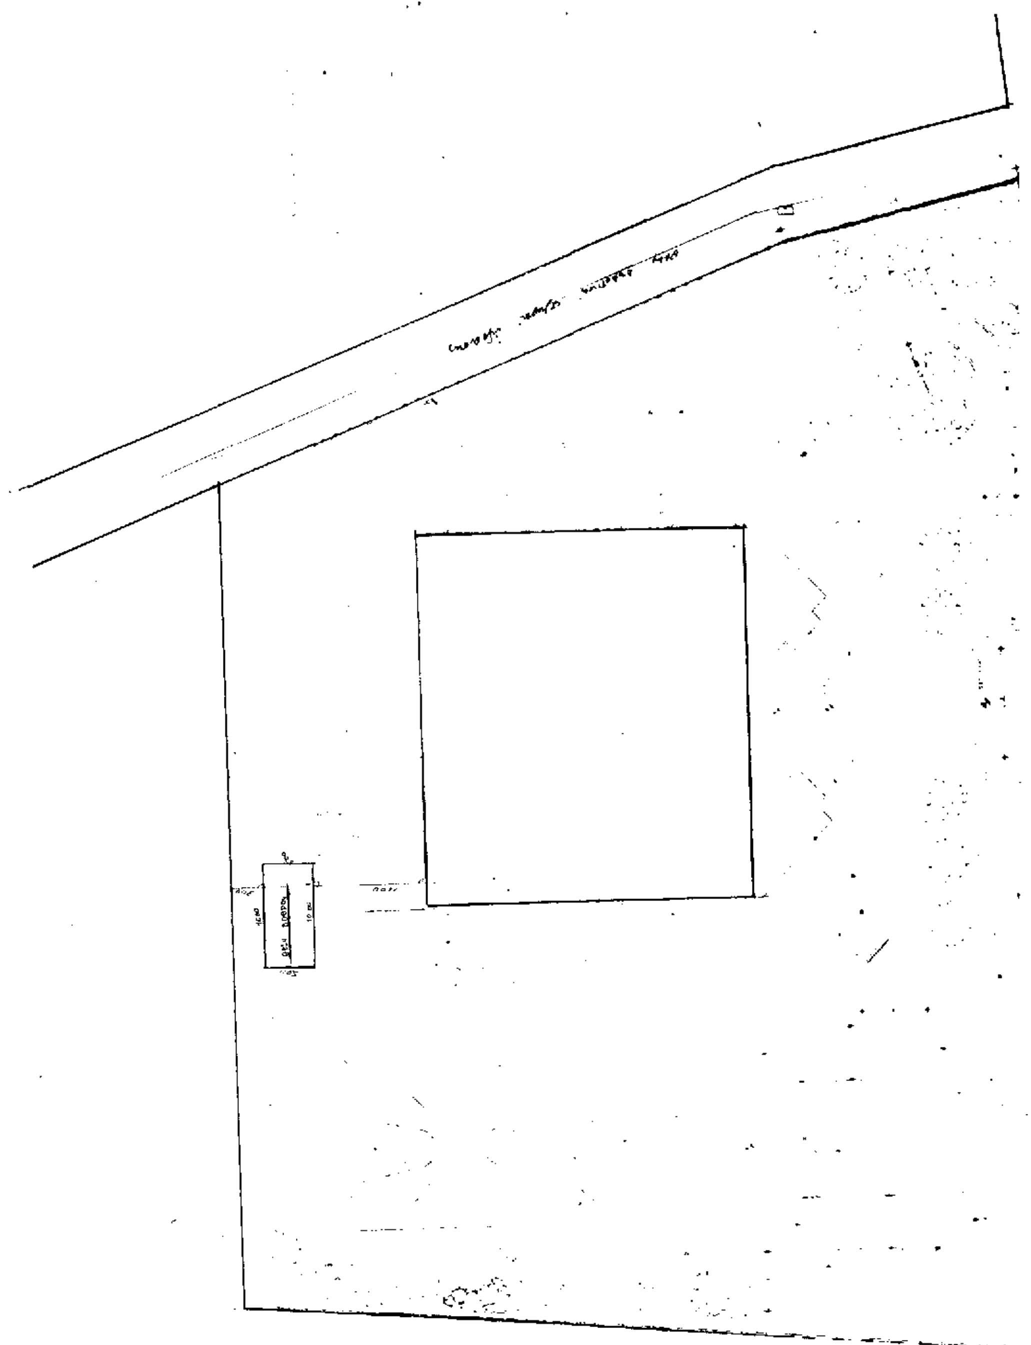

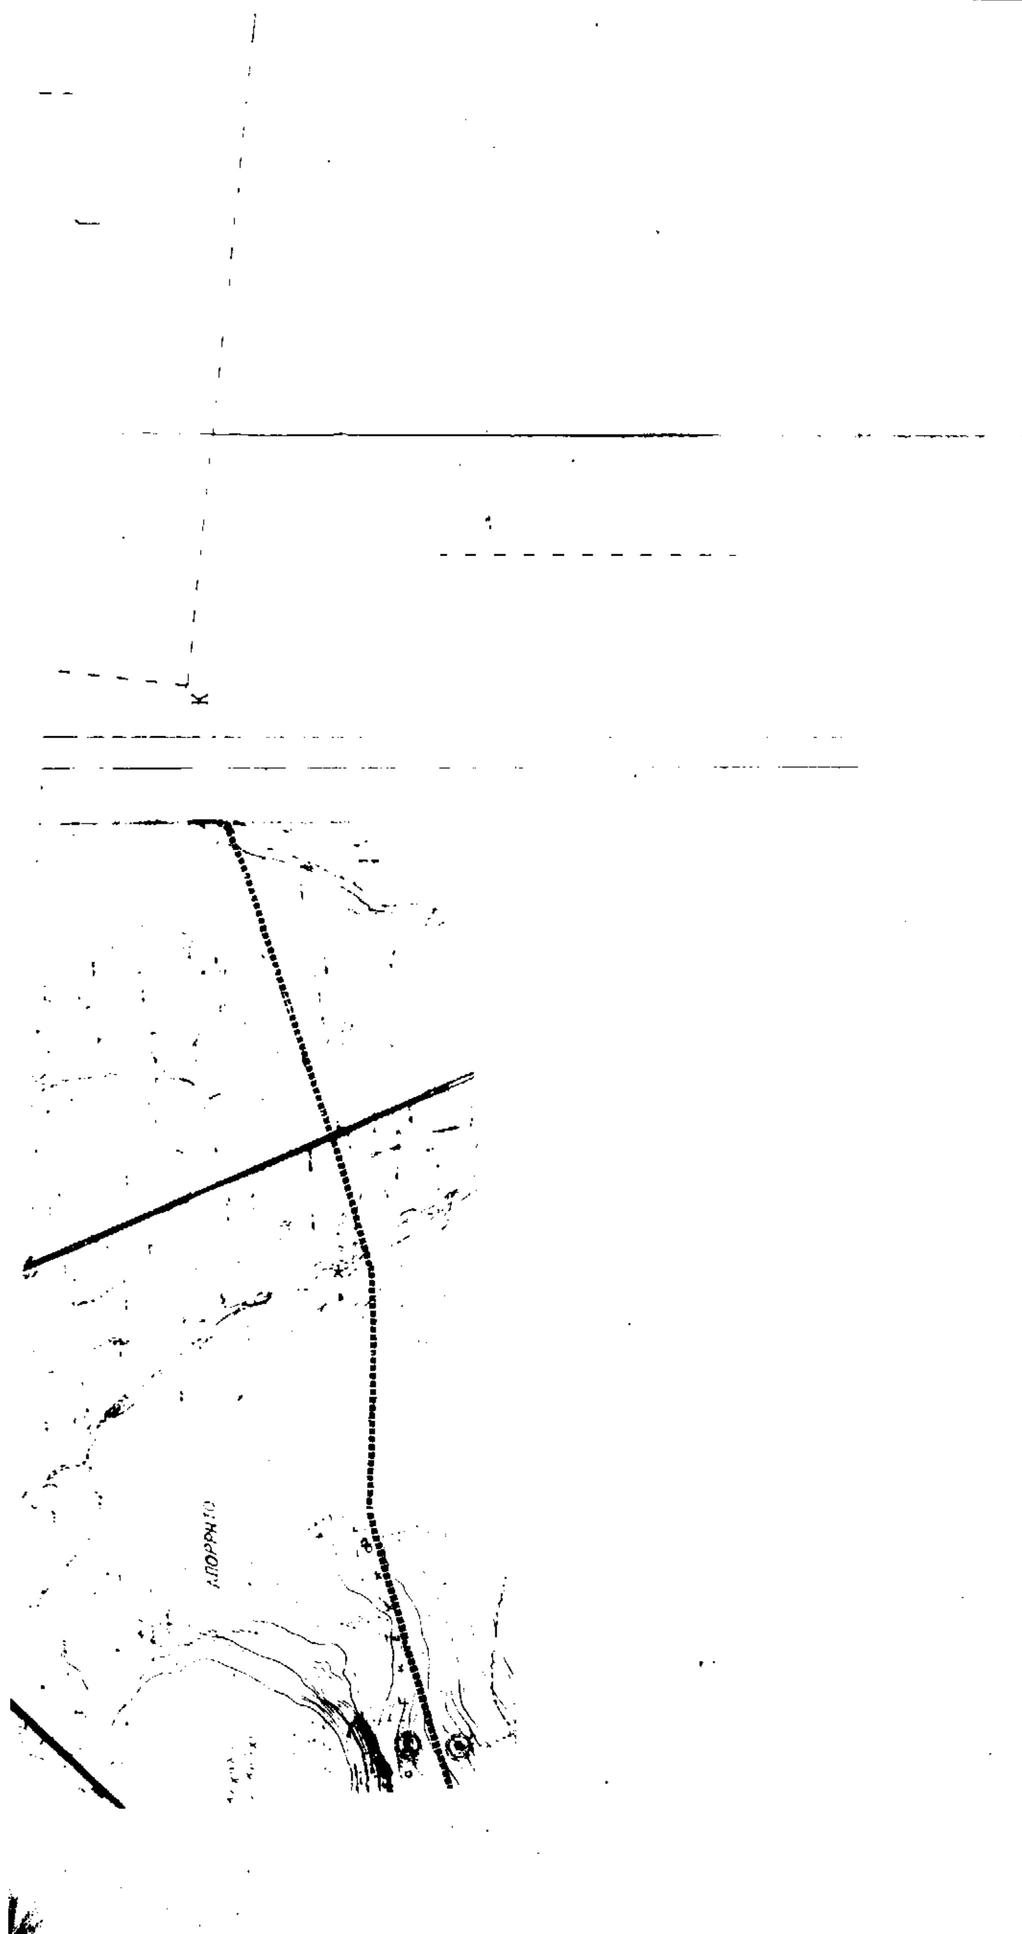

Ε

Δ

Γ

Το παρόν συνοδεύει την υπ' αριθμ. 126/96 απόφαση του Δημοτικού Συμβουλίου Βόνιτσας για την έγκριση τοπικού Ρυμοτομικού Σχεδίου Αθλητικών Εγκαταστάσεων.

Βόνιτσα 27-11-96

ΝΙΚΟΛΑΟΣ Ι. ΑΡΝΗΣ
ΔΗΜΑΡΧΟΣ

ΓΕΝΙΚΗ ΓΡΑΜΜΑΤΕΙΑ ΑΘΛΗΤΙΣΜΟΥ
ΔΙΕΥΘΥΝΣΗ ΜΕΛΕΤΩΝ ΑΘΛΗΤΙΚΩΝ ΕΡΓΩΝ

ΕΡΓΟ: ΚΑΤΑΣΚΕΥΗ ΚΛΕΙΣΤΟΥ ΓΥΜΝΑΣΤΗΡΙΟΥ ΤΥΠΟΥ [illegible]

ΜΕΛΕΤΗΤΗΣ: ΤΥΔΚ, ΠΕΡΙΦ. ΔΙΟΙΚΗΣΗ ΑΙΤ/ΝΙΑΣ	
ΘΕΜΑ ΣΧΕΔΙΟΥ: ΕΓΚΡΙΣΗ ΡΥΜΟΤΟΜΙΚΟΥ ΡΥΜΟΤΟΜΙΚΟ ΣΧΕΔΙΟ	αριθμος σχεδιου
ΚΛΙΜΑΚΕΣ: 1:250, 1:5000	
ΧΡΟΝΟΣ ΕΚΠΟΝΗΣΗΣ: ΝΟΕ 1996	

ΘΕΩΡΗΘΗΚΕ
20-11-96

20-11-96

Αριθ. 779 (2)

Διόρθωση σφάλματος υπομνήματος του χάρτη Π-11 που συνοδεύει την 676/30.5.86 απόφαση Νομάρχη «περί καθορισμού ορίων οικισμού Μάνδρας Θέρμου του Ν. Αιτωλ/νίας.

Ο ΝΟΜΑΡΧΗΣ ΑΙΤΩΛ/ΝΙΑΣ

Έχοντας υπόψη:

1) Την υπ' αριθ. 676/30.5.86 (ΦΕΚ 712/Δ/86) απόφαση «περί καθορισμού ορίων οικισμού Μάνδρας Θέρμου».

2) Τις δ/ξεις του από 24.4.85 Π.Δ. (ΦΕΚ 181/Δ/85) «περί τρόπου καθορισμού ορίων» όπως συμπληρώθηκαν και τροποποιήθηκαν μεταγενέστερα.

3) Την υπ' αριθ. 5248/95 απόφαση του ΣΤΕ «περί επανακαθορισμού ορίων οικισμών».

4) Τις δ/ξεις του Ν. 2218/94 (ΦΕΚ 90/Α/94) και του Ν. 2240/94 (ΦΕΚ 153/Α/94) «περί Νομαρχιακής Αυτοδ/σης».

5) Το ΦΕΚ 355/Β/4.5.95 «Δημοσίευση Οργανισμού Νομ/κής Αυτοδ/σης Αιτωλ/νίας».

6) Τις δ/ξεις του άρθρου 29Α του Ν. 1558/85 όπως αυτό προστέθηκε με το άρθρο 27 του Ν. 2018/92 (ΦΕΚ 154/Α) και ότι από τις δ/ξεις αυτής της απόφασης δεν προκαλείται δαπάνη σε βάρος του Κρατικού προϋπολογισμού.

7) Την υπ' αριθ. 21/97 απόφαση του Δημοτικού Συμβουλίου Δήμου Θέρμου.

8) Επειδή στο υπόμνημα της οριοθέτησης του οικισμού και στα σημεία αυτού 2 και 3 περιγράφονται αντίθετα τα ονόματα των ιδιοκτητών.

9) Την σύμφωνη γνωμοδότηση του Συμβουλίου ΧΟΠ του Νομού όπως διατυπώθηκε στην 7/97 πράξη θέμα 5ο αυτού, αποφασίζουμε:

Εγκρίνεται η διόρθωση υπομνήματος του χάρτη Π-11 που συνοδεύει την υπ' αριθ. 676/86 απόφασή μας ως εξής:


Στο σημείο 2 γράφεται οικοδομή Λιανού Βασιλείου αντί του εσφαλμένου Λιανού Θεμιστοκλή.


Στο σημείο 3 γράφεται καλύβα Λιανού Θεμιστοκλή αντί του εσφαλμένου Βασιλείου Λιανού.

Η παρούσα να δημοσιευθεί στην Εφημερίδα της Κυβερνήσεως.

Μεσολόγγι, 21 Απριλίου 1997

Ο Νομάρχης
ΓΙΑΝΝΗΣ ΒΑΪΝΑΣ

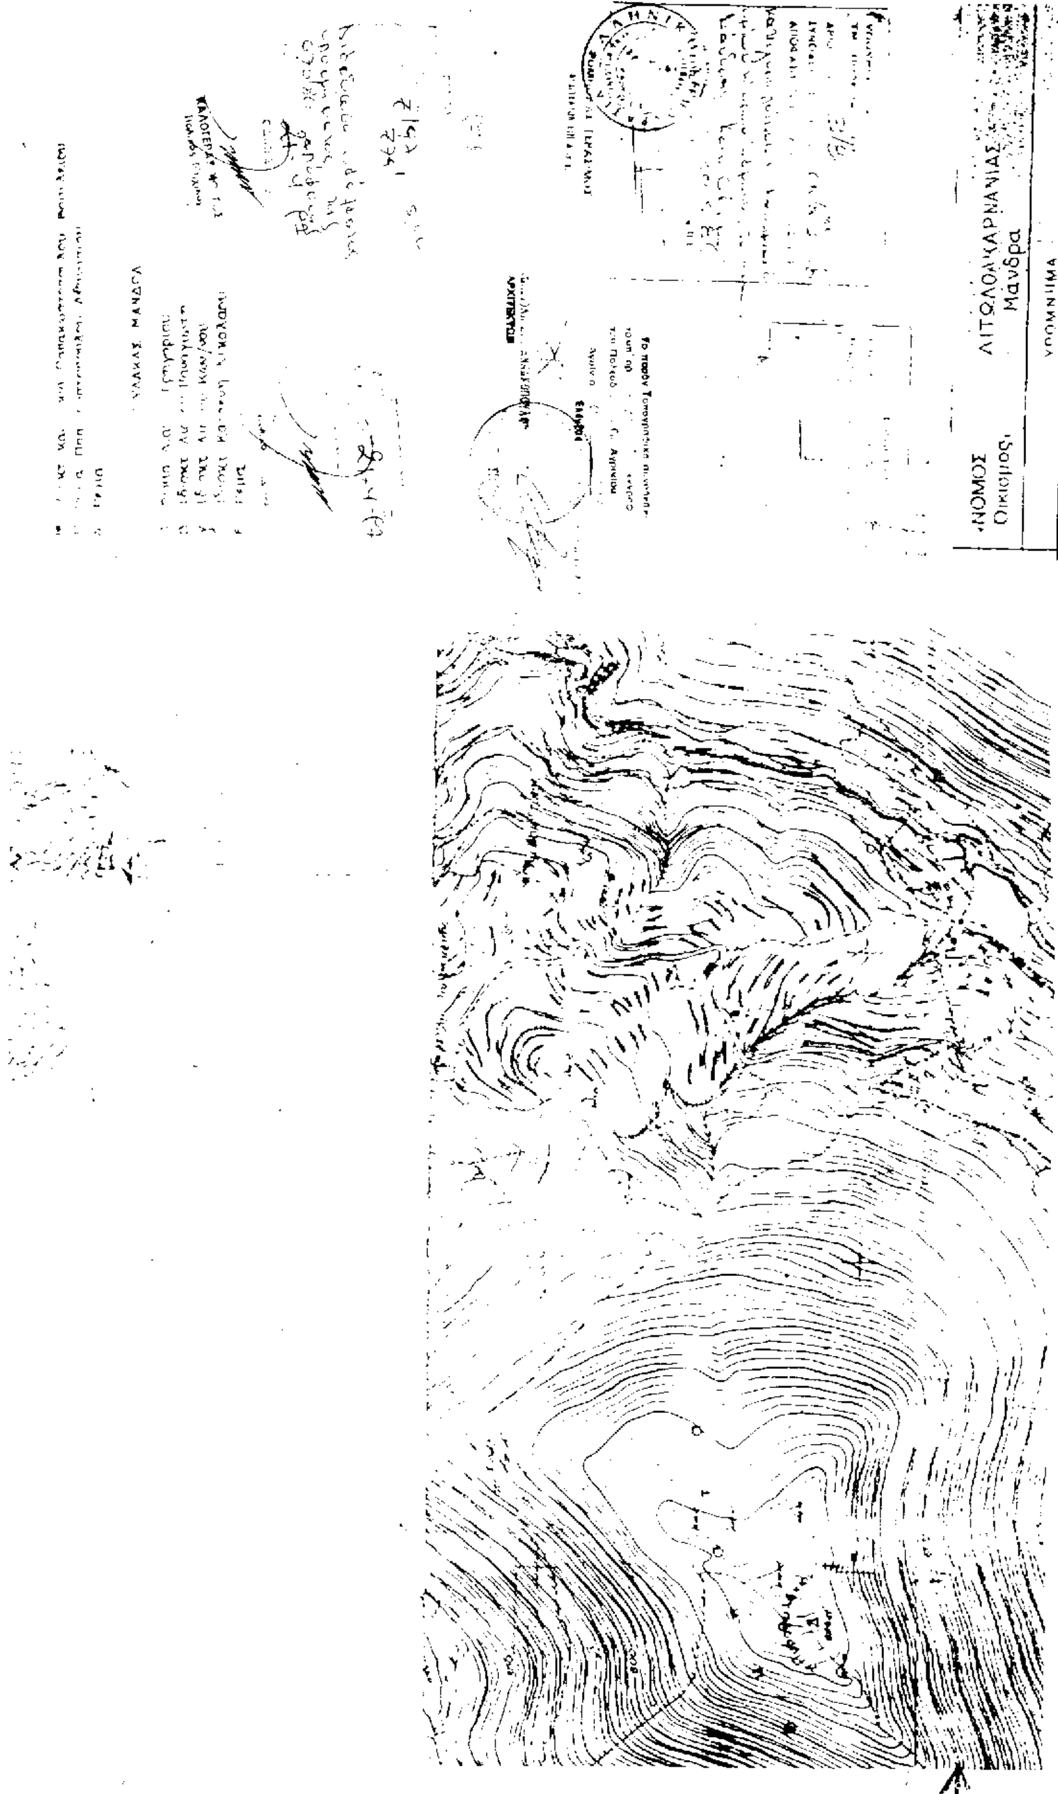
ΝΟΜΟΣ ΑΙΤΩΛΟΑΚΑΡΝΑΝΙΑΣ
Οικισμος Μάνδρα
ΥΠΟΜΝΗΜΑ

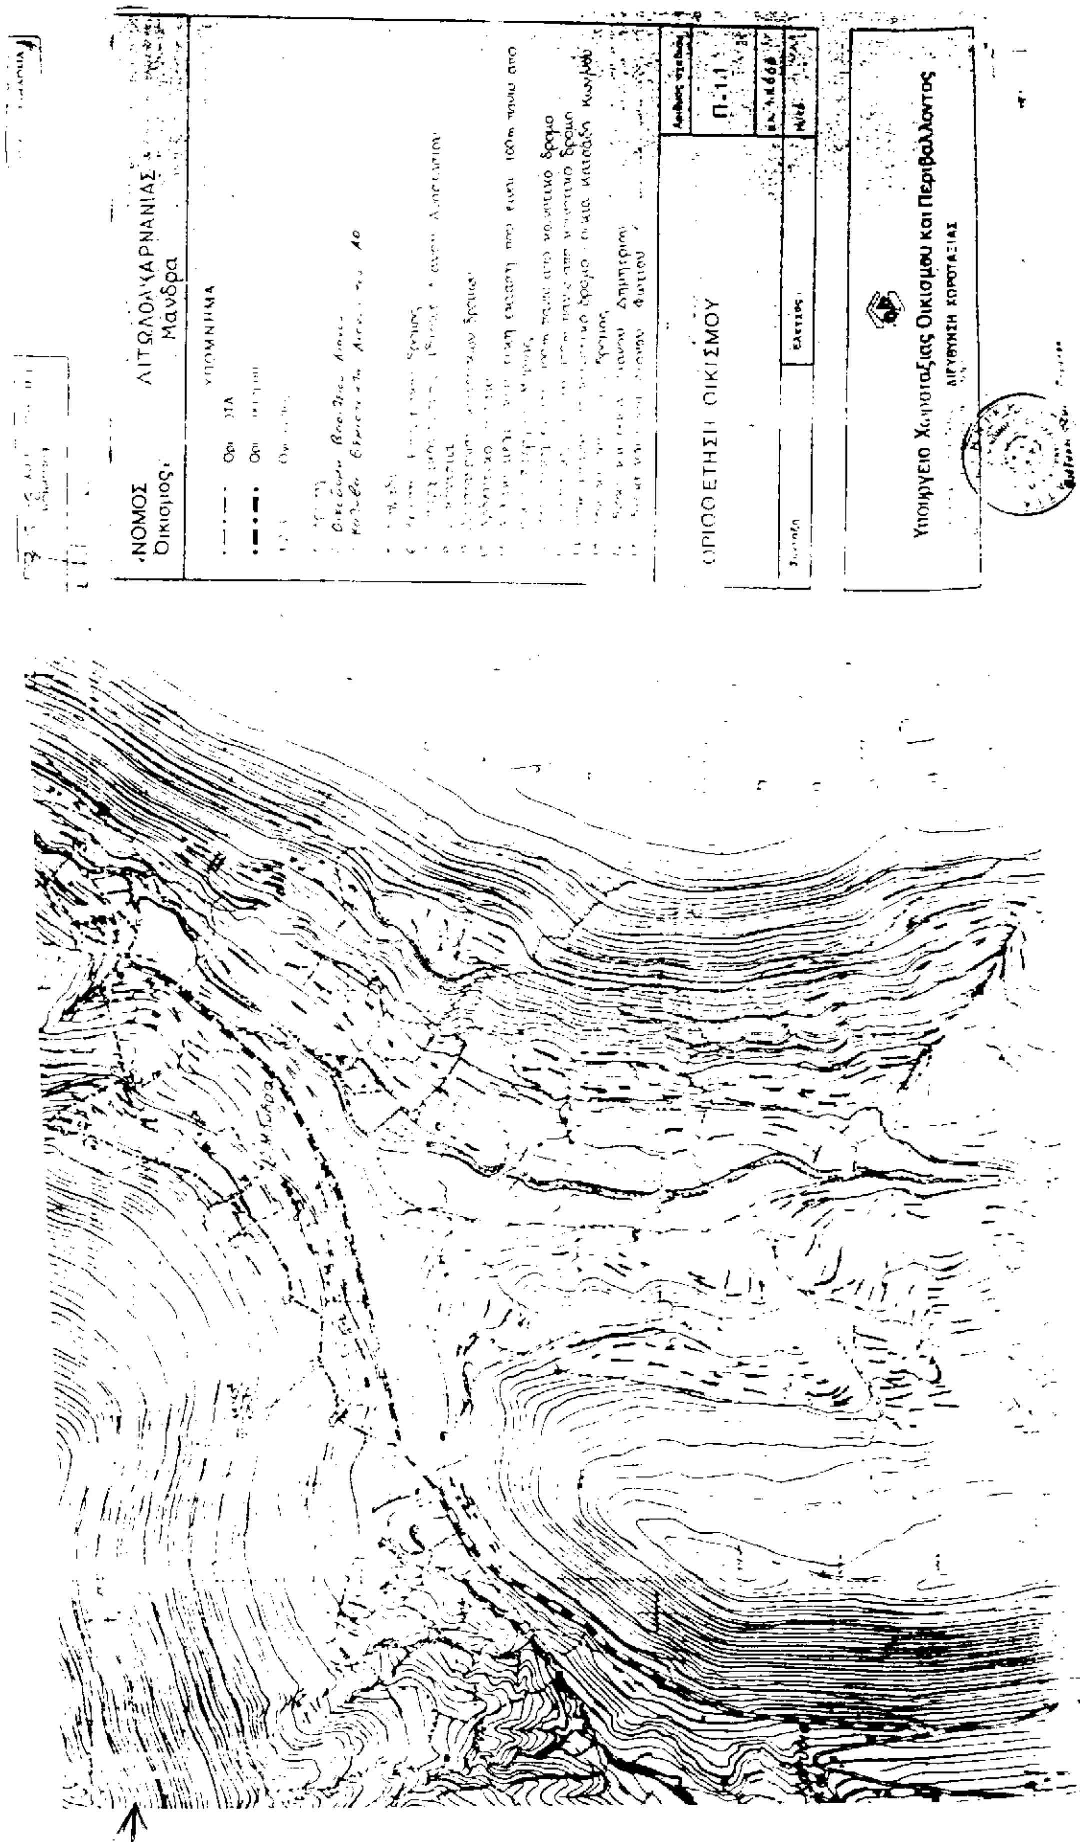
ΝΟΜΟΣ ΑΙΤΩΛΟΑΚΑΡΝΑΝΙΑΣ
Οικισμός Μάνδρα
ΥΠΟΜΝΗΜΑ
ΟΡΙΟΘΕΤΗΣΗ ΟΙΚΙΣΜΟΥ
Π-1.1
Υπουργείο Χωροταξίας Οικισμού και Περιβάλλοντος
ΔΙΕΥΘΥΝΣΗ ΧΩΡΟΤΑΞΙΑΣ